




POHLED ČELNÍ

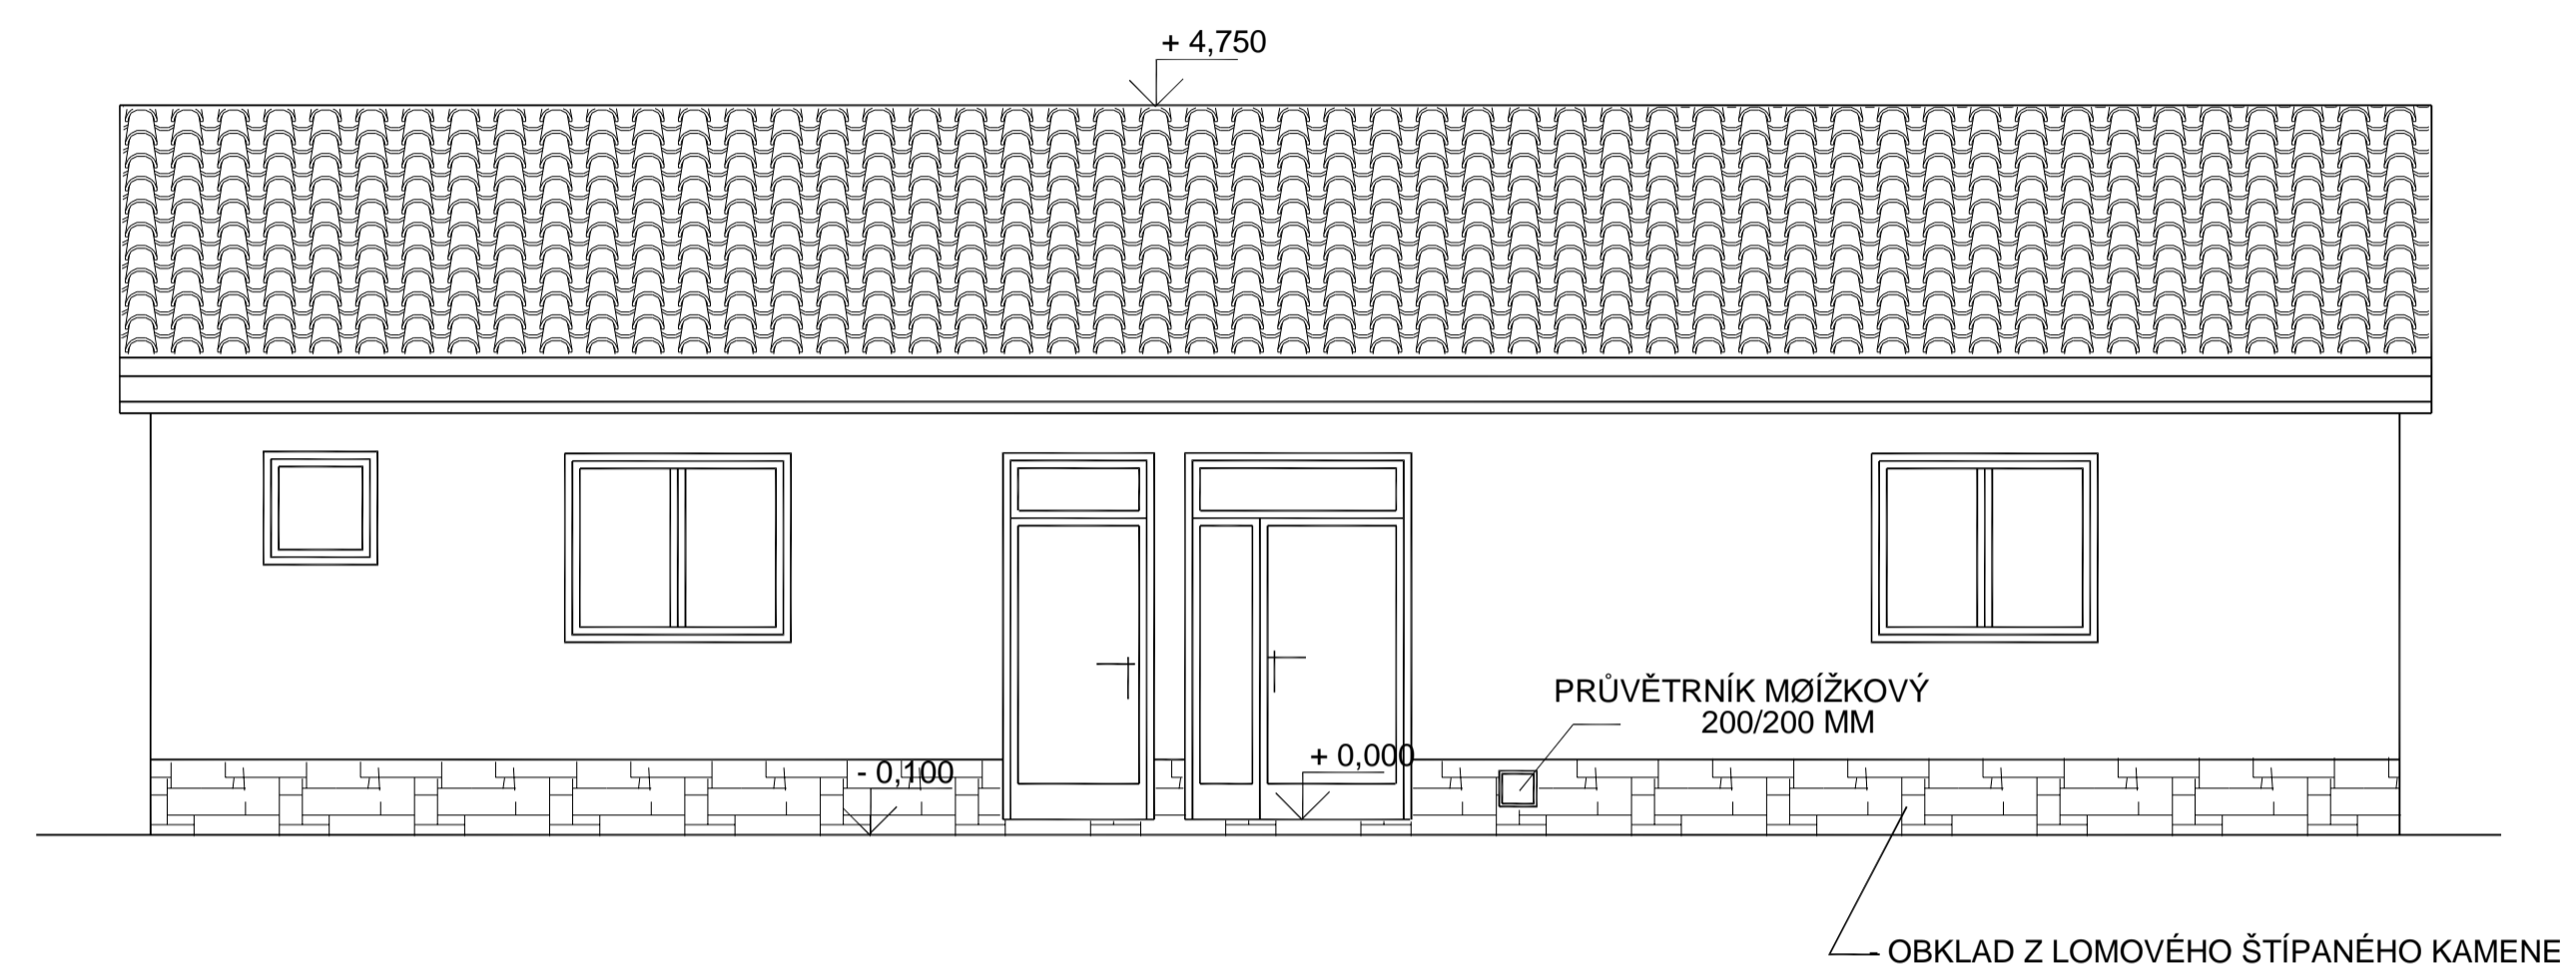


POHLED BOČNÍ

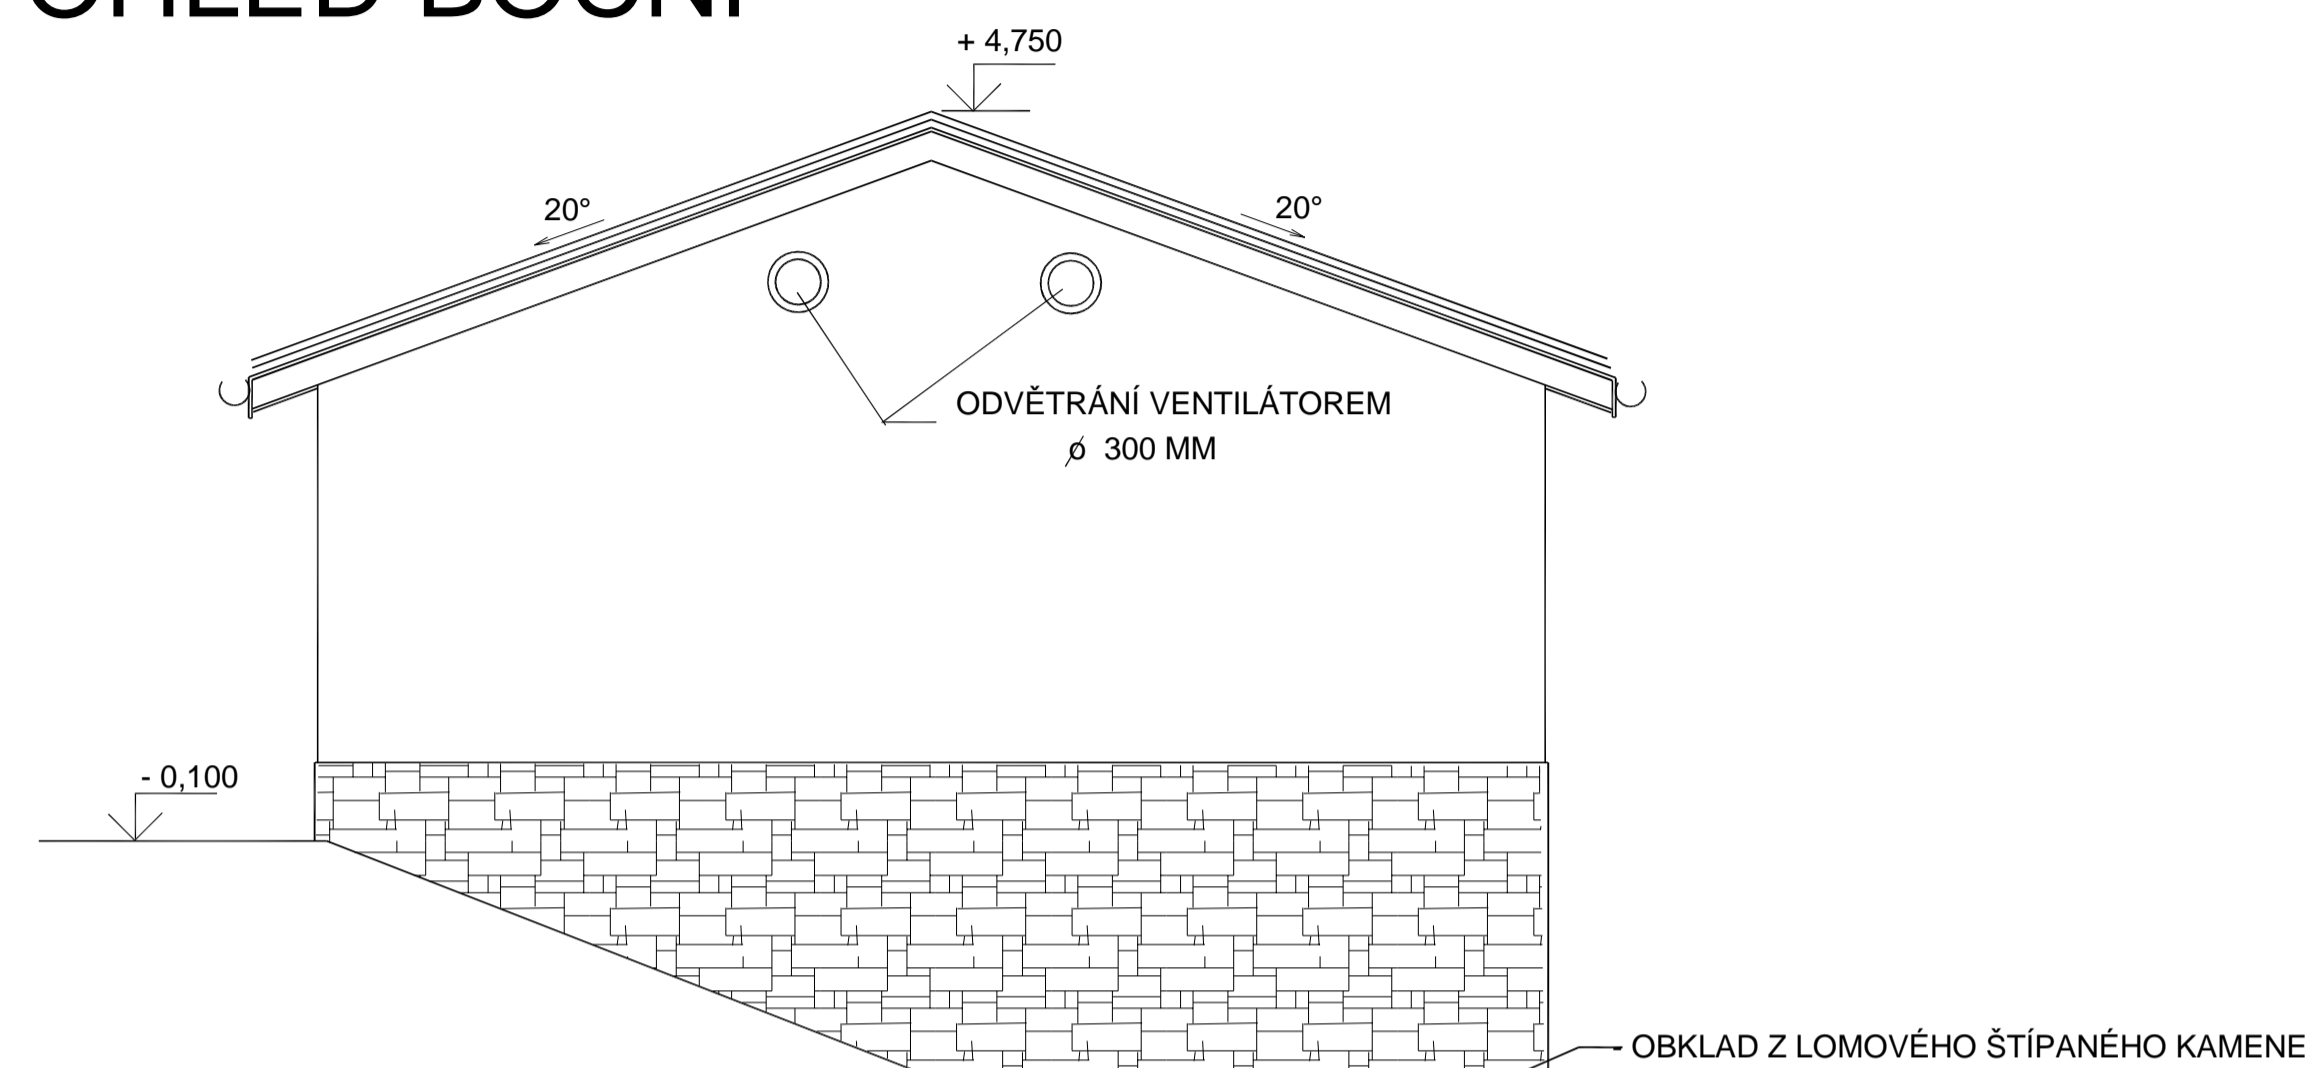


POHLED ZADNÍ

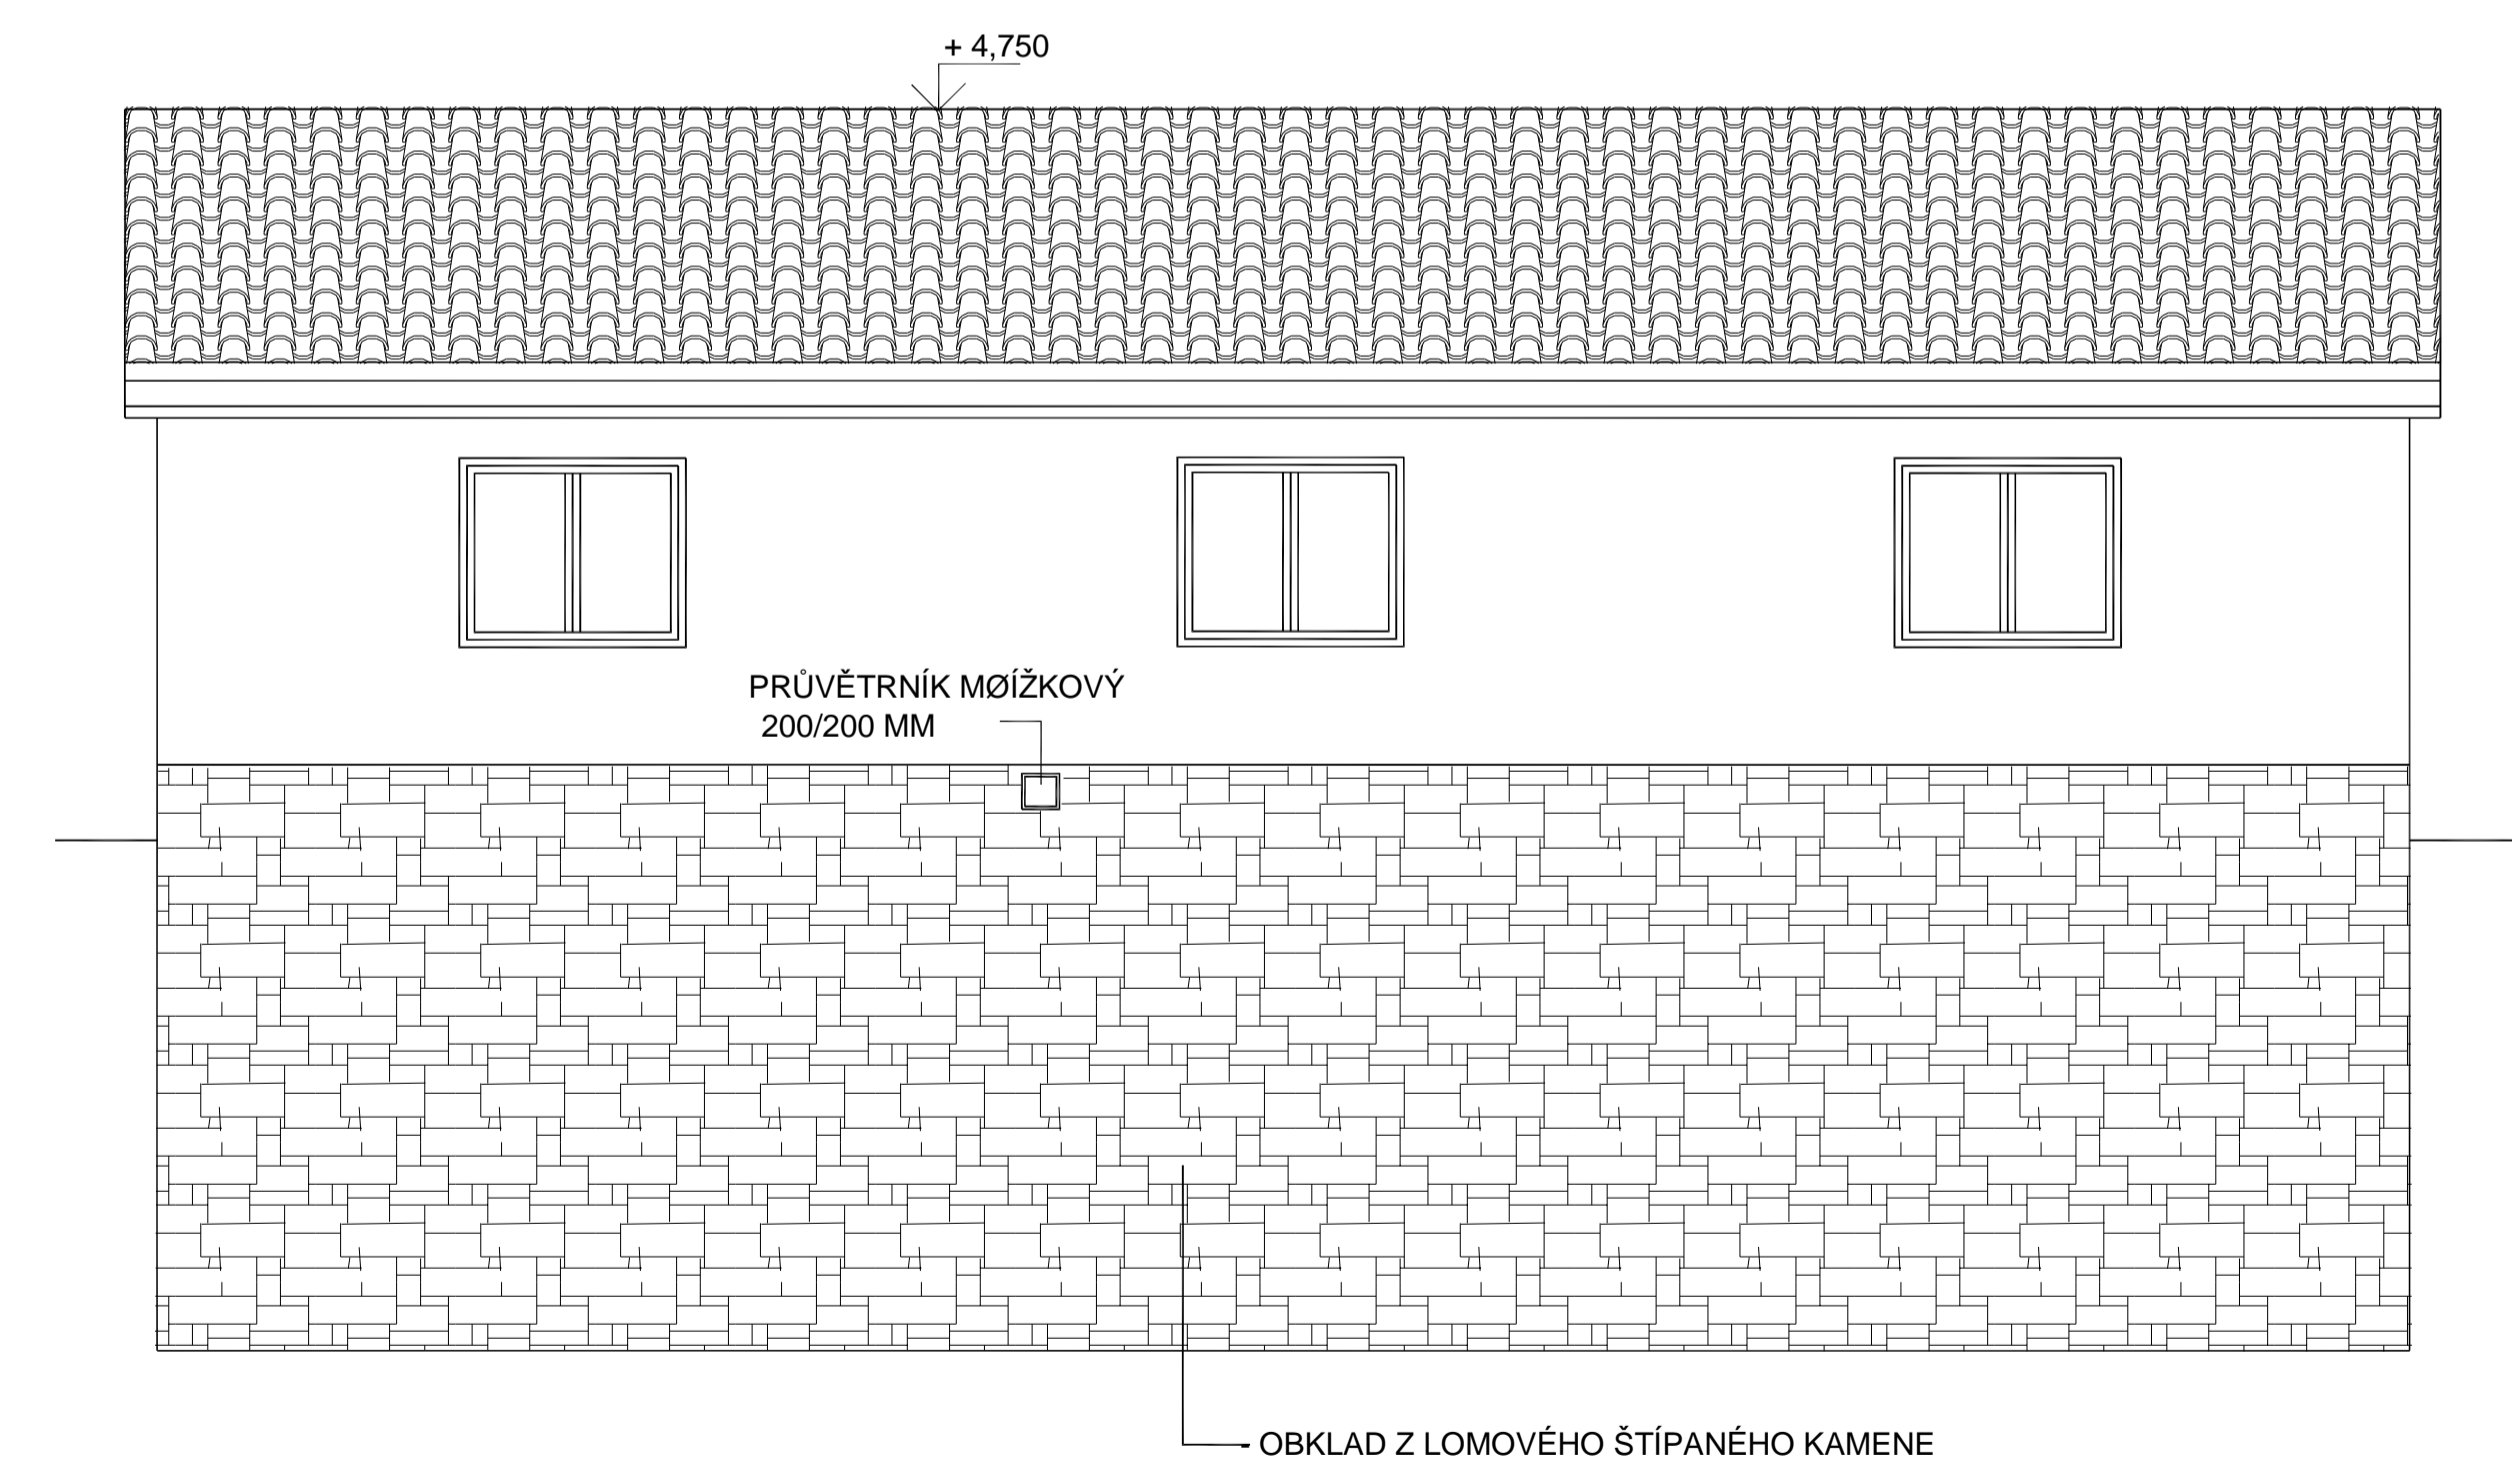

POHLED BOČNÍ

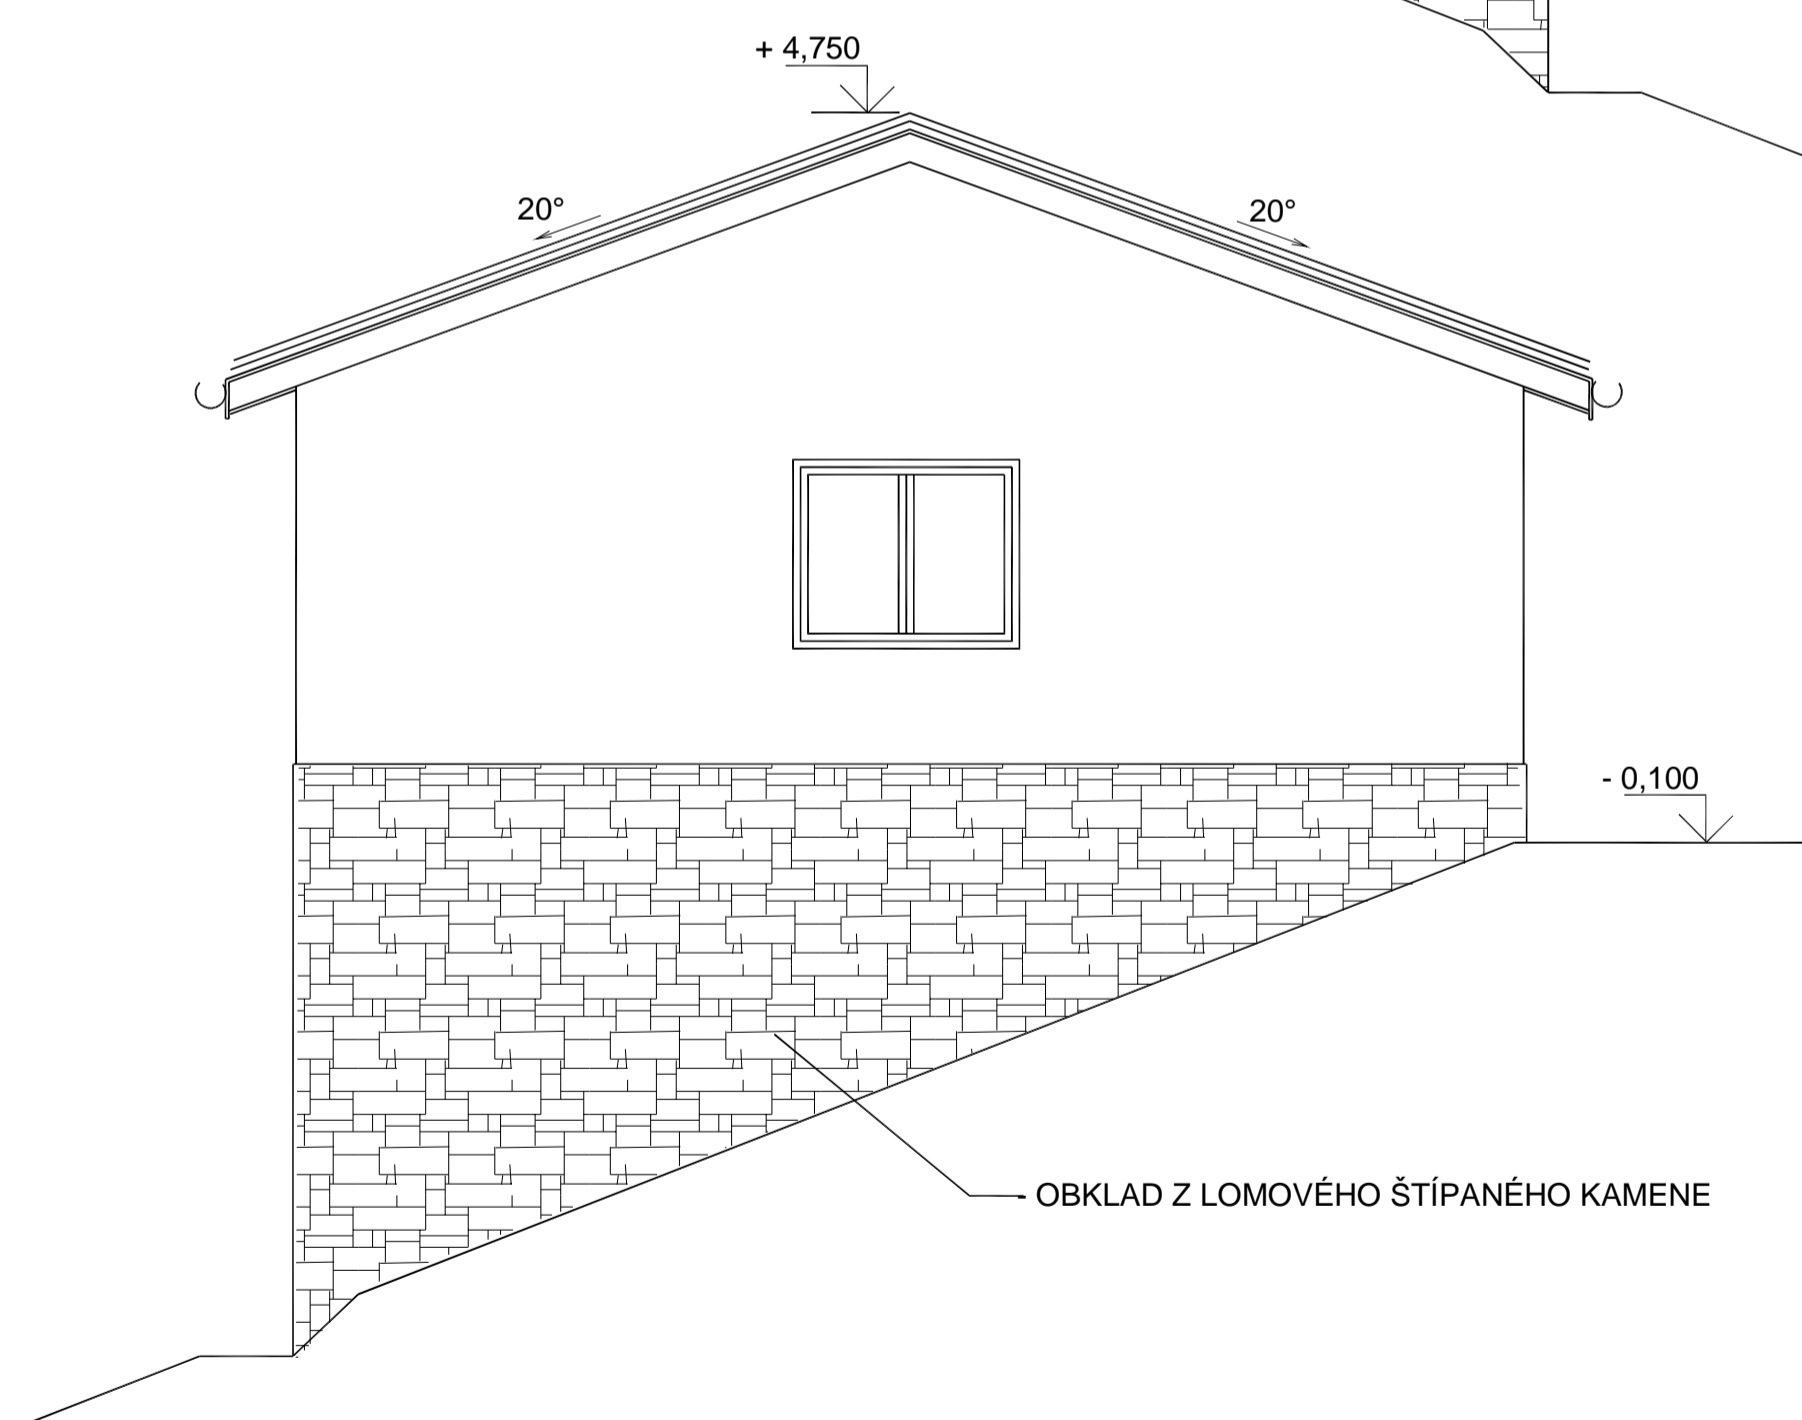

VED.PROJEKTANT ING. L. ZVOLSKÁ	ZODP.PROJEKTANT ING. M. ZÁMEČNÍK	VYPRACOVAL ING. IVAN ZBOŘIL	 SPOL. S R.O. ŽITNÁ 19, 621 00 BRNO
INVESTOR : OBEC PÍSAŘOV			
KANALIZACE A ČOV PÍSAŘOV Dokumentace pro územní řízení D Výkresová dokumentace			MĚŘÍTKO 1:50 ČÍSLO VÝKRESU 1 D.3